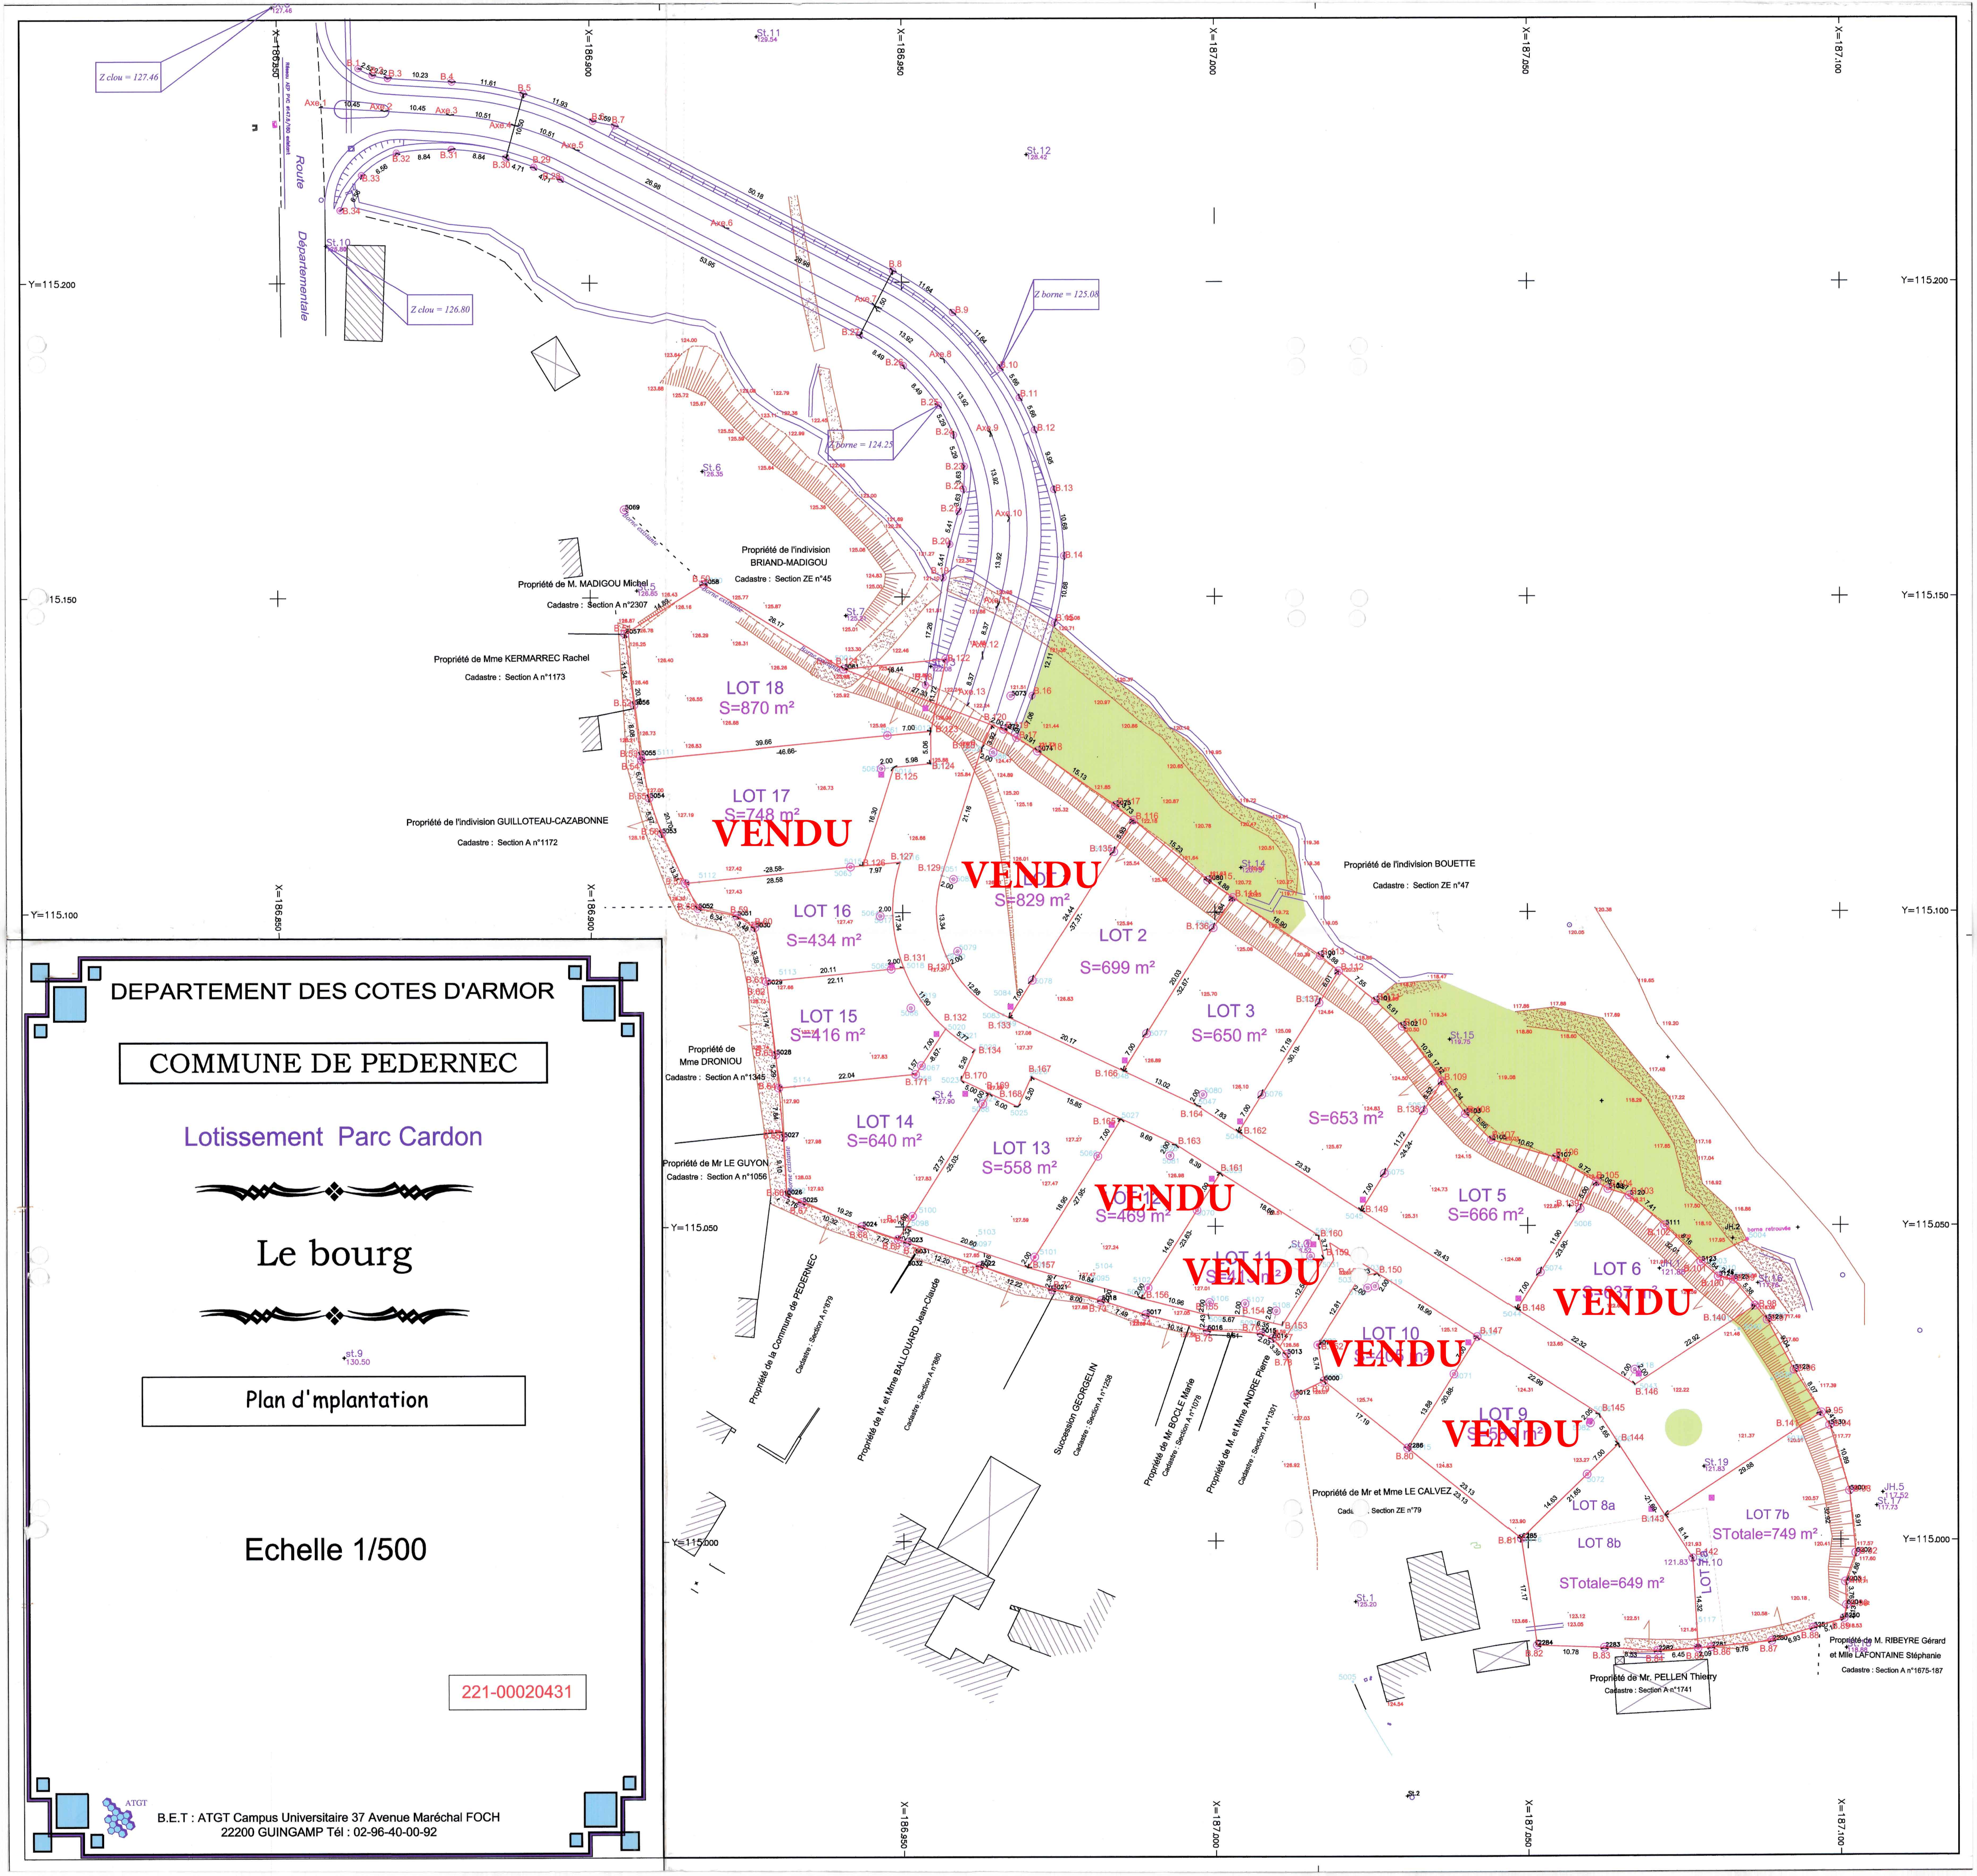
Z clou = 127.46
Z clou = 126.80
Z borne = 125.08
Z borne = 124.25
Route Départementale
Réseau AEP PVC ø147.6/180 existant
X=186.850
X=186.900
X=186.950
X=187.000
X=187.050
X=187.100
Y=115.200
Y=115.150
Y=115.100
Y=115.050
Y=115.000
St.10 126.80
St.11 129.54
St.12 128.42
St.6 126.35
St.5 126.85
St.7 125.21
St.13 122.08
St.4 127.90
St.14 120.75
St.15 119.75
St.16 117.76
St.17 117.73
St.19 121.83
St.1 125.20
St.2
st.9 130.50
JH.1
JH.2
JH.5 117.52
JH.10
borne retrouvée
Borne existante
Propriété de l'indivision BRIAND-MADIGOU
Cadastre : Section ZE n°45
Propriété de M. MADIGOU Michel
Cadastre : Section A n°2307
Propriété de Mme KERMARREC Rachel
Cadastre : Section A n°1173
Propriété de l'indivision GUILLOTEAU-CAZABONNE
Cadastre : Section A n°1172
Propriété de l'indivision BOUETTE
Cadastre : Section ZE n°47
Propriété de Mme DRONIOU
Cadastre : Section A n°1345
Propriété de Mr LE GUYON
Cadastre : Section A n°1056
Propriété de la Commune de PEDERNEC
Cadastre : Section A n°879
Propriété de M. et Mme BALLOUARD Jean-Claude
Cadastre : Section A n°880
Succession GEORGELIN
Cadastre : Section A n°1258
Propriété de Mr BOCLE Marie
Cadastre : Section A n°1078
Propriété de M. et Mme ANDRE Pierre
Cadastre : Section A n°1301
Propriété de Mr et Mme LE CALVEZ
Cadastre : Section ZE n°79
Propriété de Mr. PELLEN Thierry
Cadastre : Section A n°1741
Propriété de M. RIBEYRE Gérard et Mlle LAFONTAINE Stéphanie
Cadastre : Section A n°1675-187
LOT 18
S=870 m²
LOT 17
S=748 m²
VENDU
LOT 1
S=829 m²
VENDU
LOT 16
S=434 m²
LOT 2
S=699 m²
LOT 15
S=416 m²
LOT 3
S=650 m²
LOT 4
S=653 m²
LOT 14
S=640 m²
LOT 13
S=558 m²
LOT 12
S=469 m²
VENDU
LOT 11
S=413 m²
VENDU
LOT 5
S=666 m²
LOT 6
S=637 m²
VENDU
LOT 10
S=405 m²
VENDU
LOT 9
S=559 m²
VENDU
LOT 8a
LOT 8b
STotale=649 m²
LOT 7a
LOT 7b
STotale=749 m²

DEPARTEMENT DES COTES D'ARMOR

COMMUNE DE PEDERNEC

Lotissement Parc Cardon

◆

Le bourg

◆

Plan d'mplantation

Echelle 1/500

221-00020431

ATGT
B.E.T : ATGT Campus Universitaire 37 Avenue Maréchal FOCH
22200 GUINGAMP Tél : 02-96-40-00-92